



# Dachlayout mit Solarmodulen

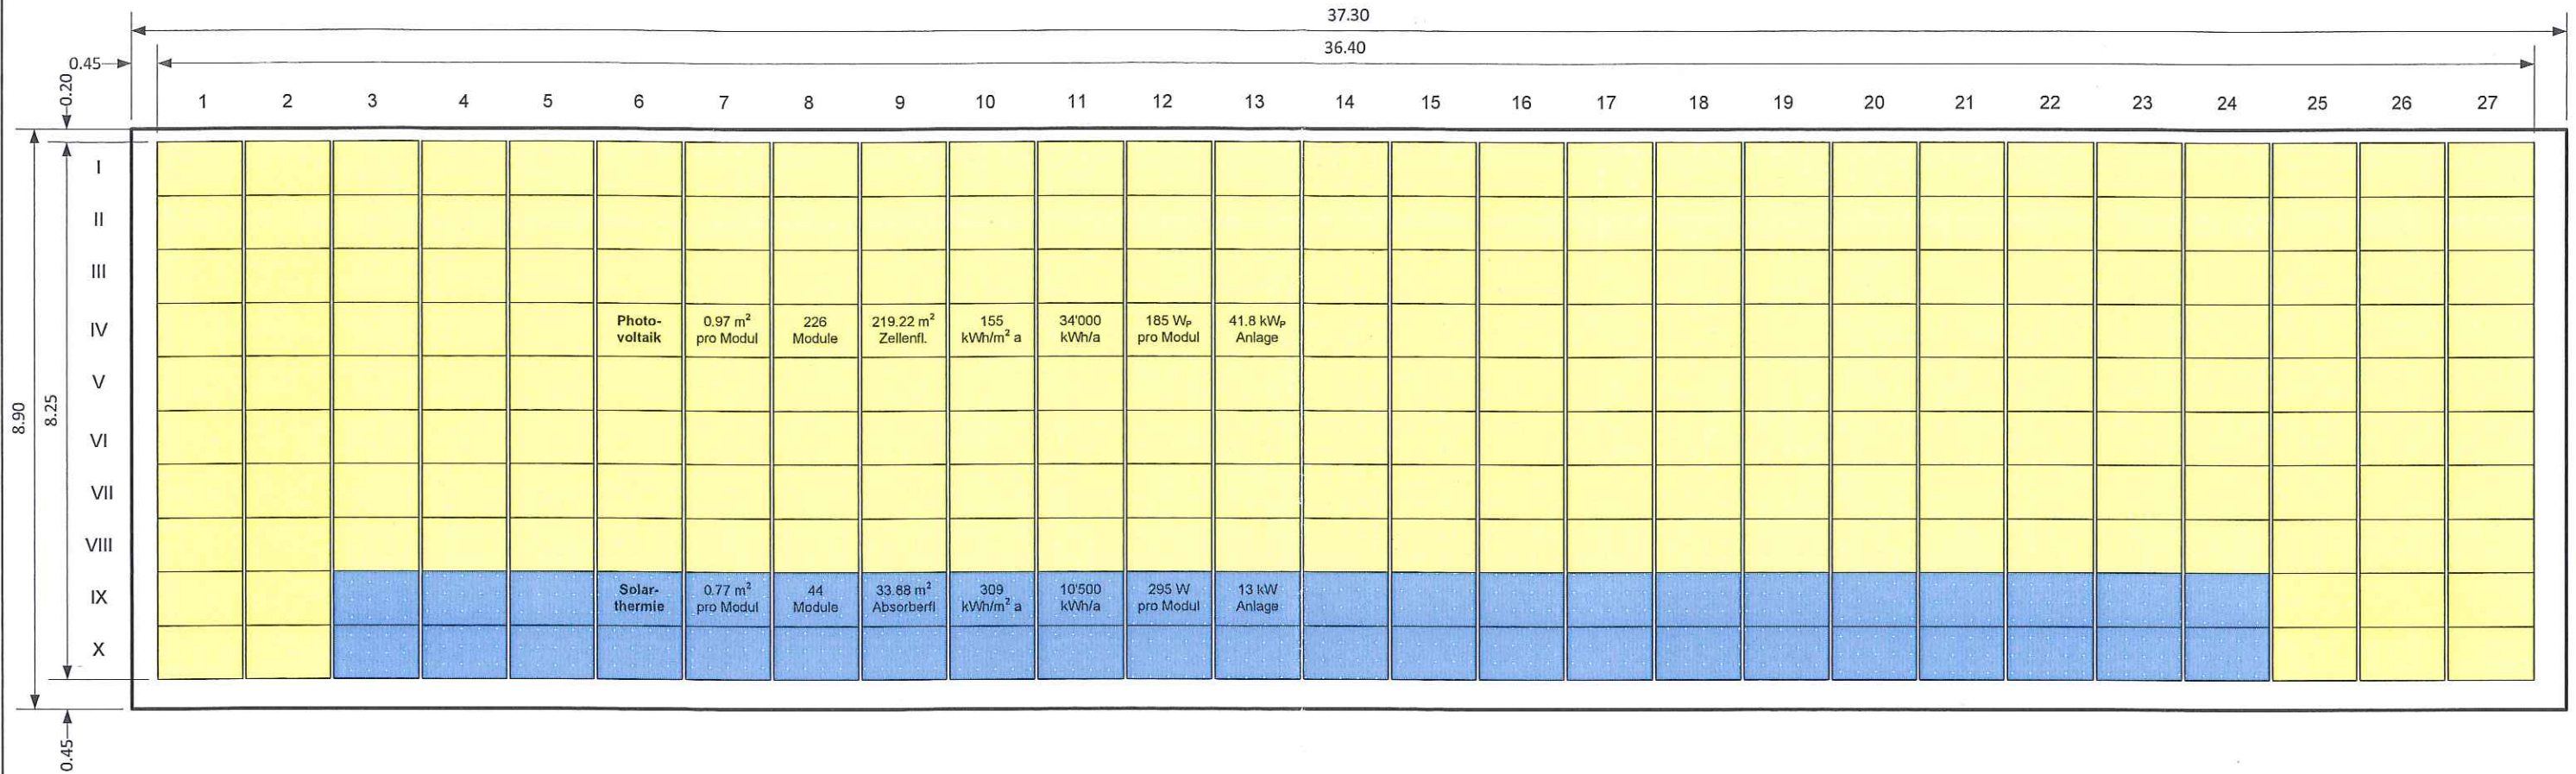

## Seitenansicht Dachkonstruktion für MegaSlate® Solardachsystem

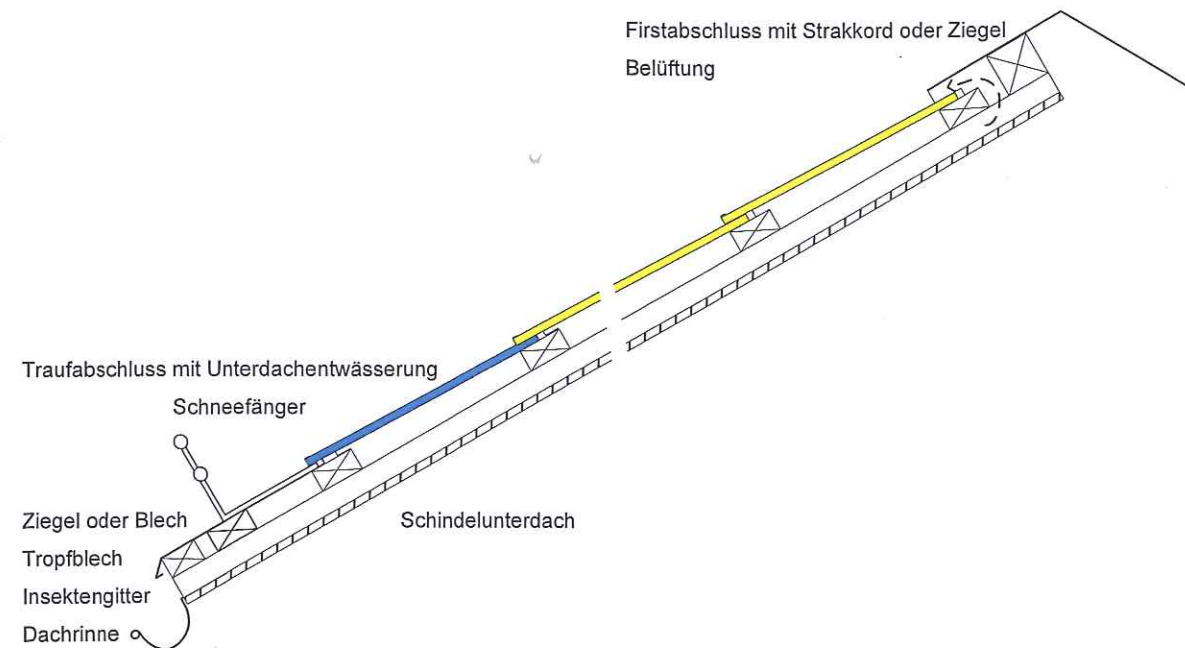

## Montagebeispiel MegaSlate® Solardachsystem mit Montageschienen/Abwasserrinnen



IBG B. Graf AG Engineering  
 Flurhofstrasse 158d  
 Postfach 255  
 CH-9006 St. Gallen

Tel. +41 58 356 60 00  
 Fax +41 58 356 60 05  
 E-Mail stgallen@ibg.ch  
 Internet www.ibg.ch

Bemerkungen:  
 Das Dachlayout enthält die Anzahl der möglichen Module. Dies können in der Lage von der definitiven Ausführung noch abweichen.

Ersteller: Roger Wild  
 Geprüft: Jürgen Heber  
 Format: A3  
 Version: V01

Plan Nr.: #218999  
 Erstellt am: 13.04.2015  
 Ausgabe: 08.04.2015  
 Massstab: 1:100

Kunde: Gemeindeverwaltung Herisau  
 Poststrasse 6, 9102 Herisau  
 Projekt: Indach-Solaranlage für Warmwasser und Photovoltaik auf Dach der alten Turnhalle, Oberstufenzentrum Ebnet west