



GEMEINDE HERISAU

Tiefbau/Umweltschutz

Tempo 30 Zone Saumstrasse und Obermoosbergstr.

BAUPROJEKT

Signalisation-Markierung 1:500

Vom Gemeinderat genehmigt für die Planaufgabe nach Strassengesetz

am:
Der Gemeindepräsident: Der Gemeindevizepräsident:

AUFLAGEPLAN
Dieser Plan hat öffentlich aufzulegen

vom bis
Der Gemeindevizepräsident:

Projektverfasser: **Planimpuls Bauingenieure**

Änd.	Entw.	Gez.	Kontr.	Datum	Freig.
	DH	DH	Mae	19.12.24	Mae

Genehmigung: Ausfertigung für:


Legende:

- proj. Zoneinfahrt mit Leitlinie
- proj. Markierung Tempo 30 Zone
- proj. Querraster
- best. Kandelaber
- best. Markierung Fahrbahn
- best. Markierung Radstreifen

Legende Kataster:

- Gebäude
- Strasse, Weg
- Trottoir

Vermessungsgrundlage:
LV95, Stand Juni 2022

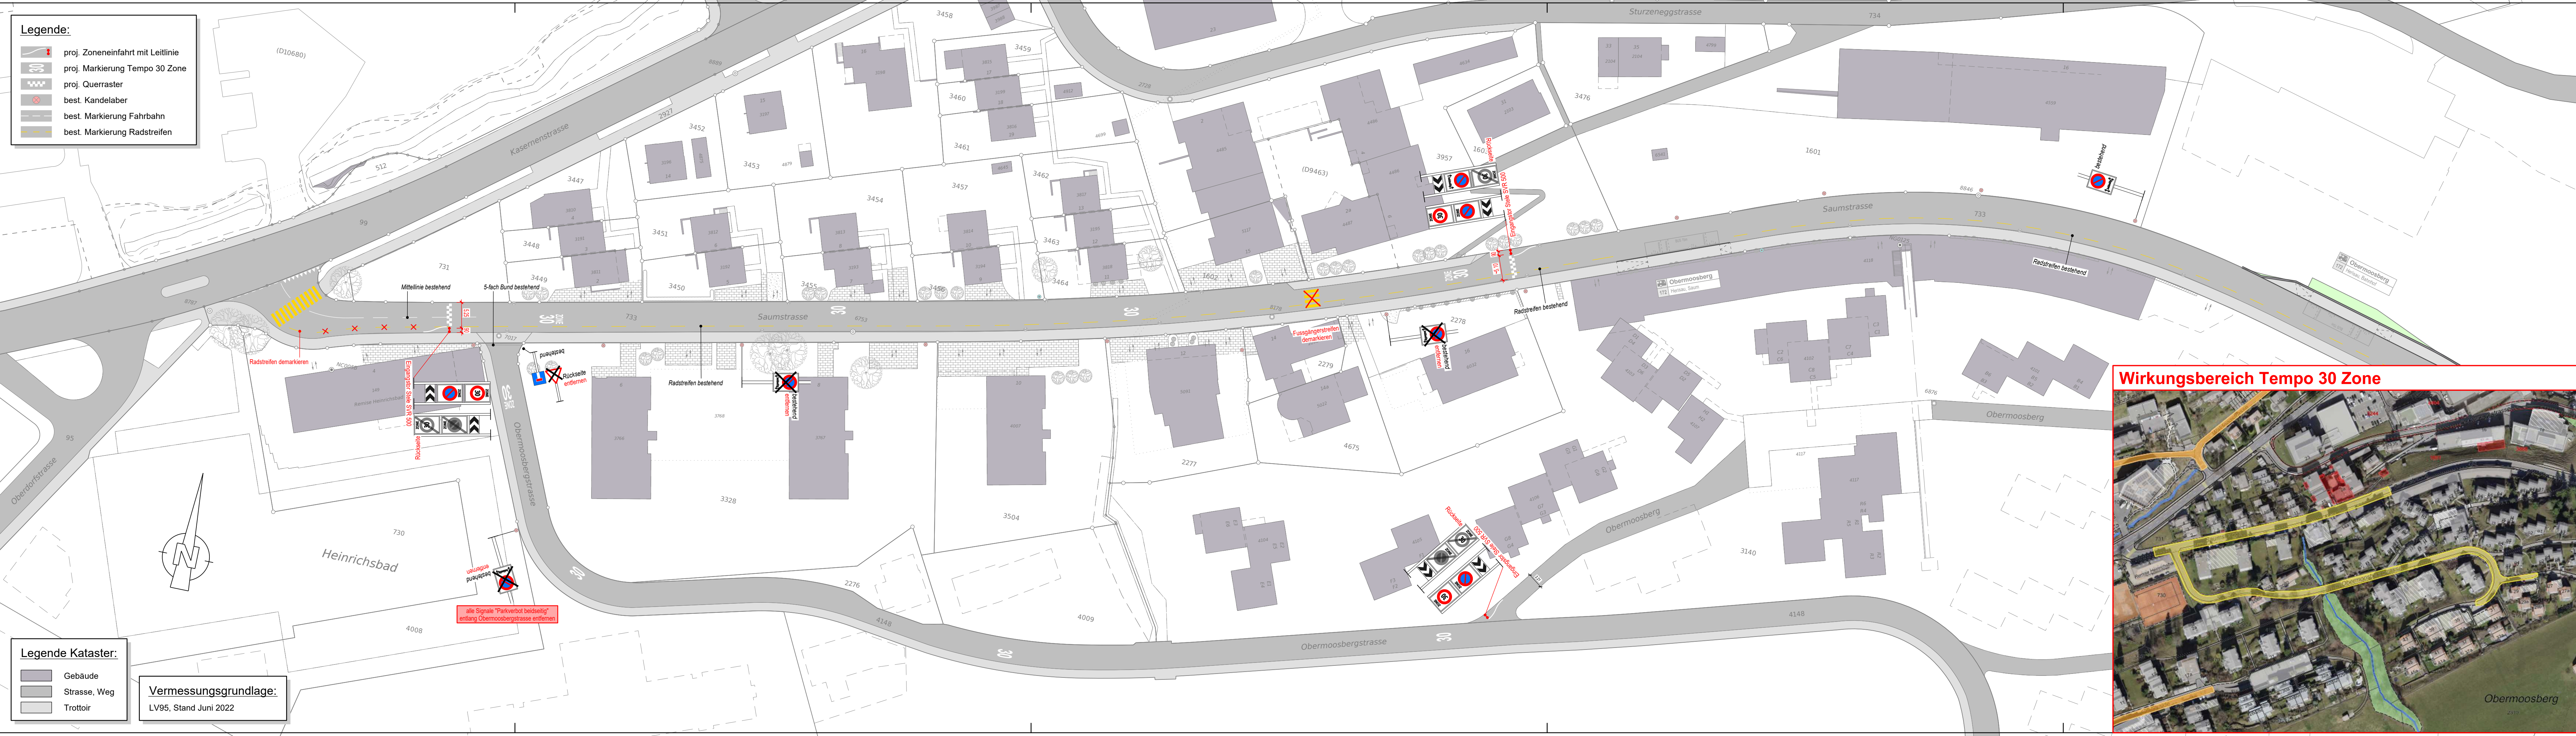

Wirkungsbereich Tempo 30 Zone

